



BRUXELLES ENVIRONNEMENT
LEEFMILIEU BRUSSEL
- IBGE·BIM -

L'ADMINISTRATION DE L'ENVIRONNEMENT ET DE L'ÉNERGIE DE LA RÉGION DE BRUXELLES-CAPITALE
DE MILIEU- EN ENERGIEADMINISTRATIE VAN HET BRUSSELS HOOFDSTEDELIJK GEWEST



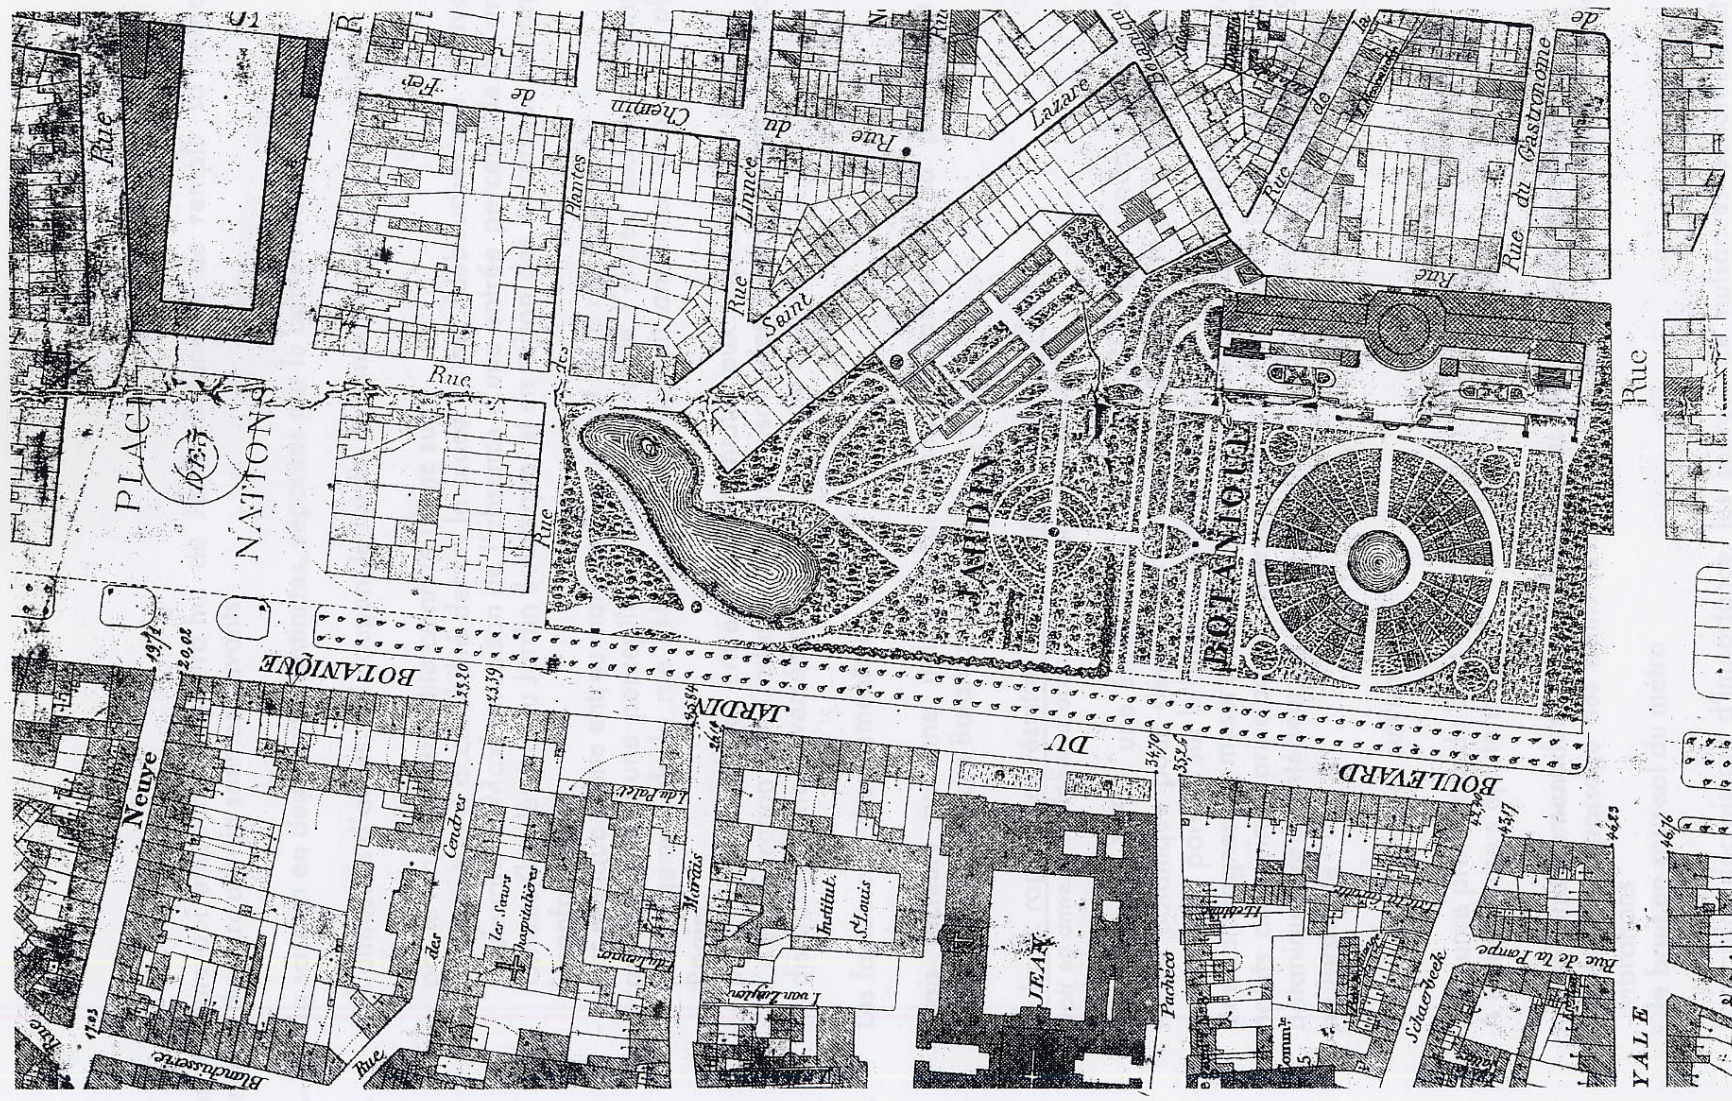


Fig 12: Organisation urbanistique à l'époque du Jardin Botanique :

- La porte de Schaarbeek
- L'entrée principale dans l'axe du bâtiment des serres
- Le boulevard du Jardin Botanique
- La place des Nations (actuelle place Rogier)

Source: Plan de Bruxelles seconde moitié du XIXe siècle, IGN Fonds cartographiques de Bruxelles.

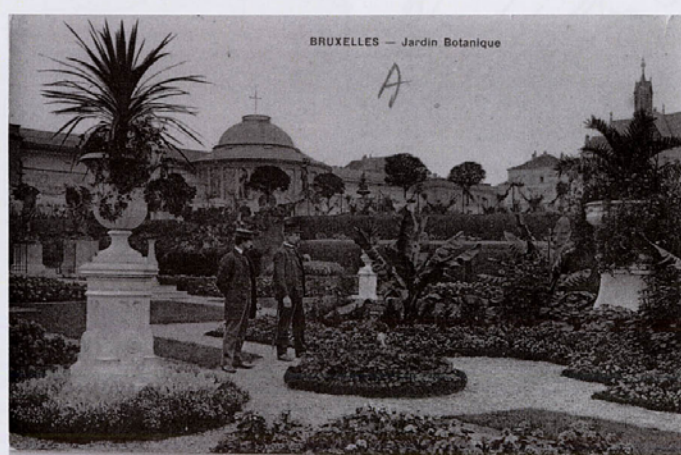

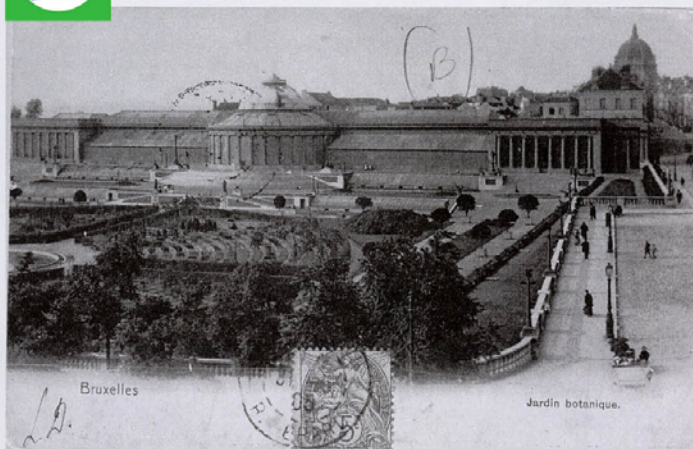

ILLUSTRATIONS HISTORIQUES

JARDIN BOTANIQUE

Revalorisation du Jardin Botanique

Région de Bruxelles-Capitale
Commune de Saint-Josse-ten-Noode

Maître d'ouvrage / SPFMT - DIT
CSC TIW/IX 7.1

béloris

Gestionnaire / IAGE



Société momentanée

landscape design ELLYPS BOA

Sous-traitants



PHASE 1
ETUDES PREPARATOIRES


Echelle : 1/5000






PHOTO AERIENNE BRUXELLES 1996
LUCHTFOTO BRUSSEL 1996



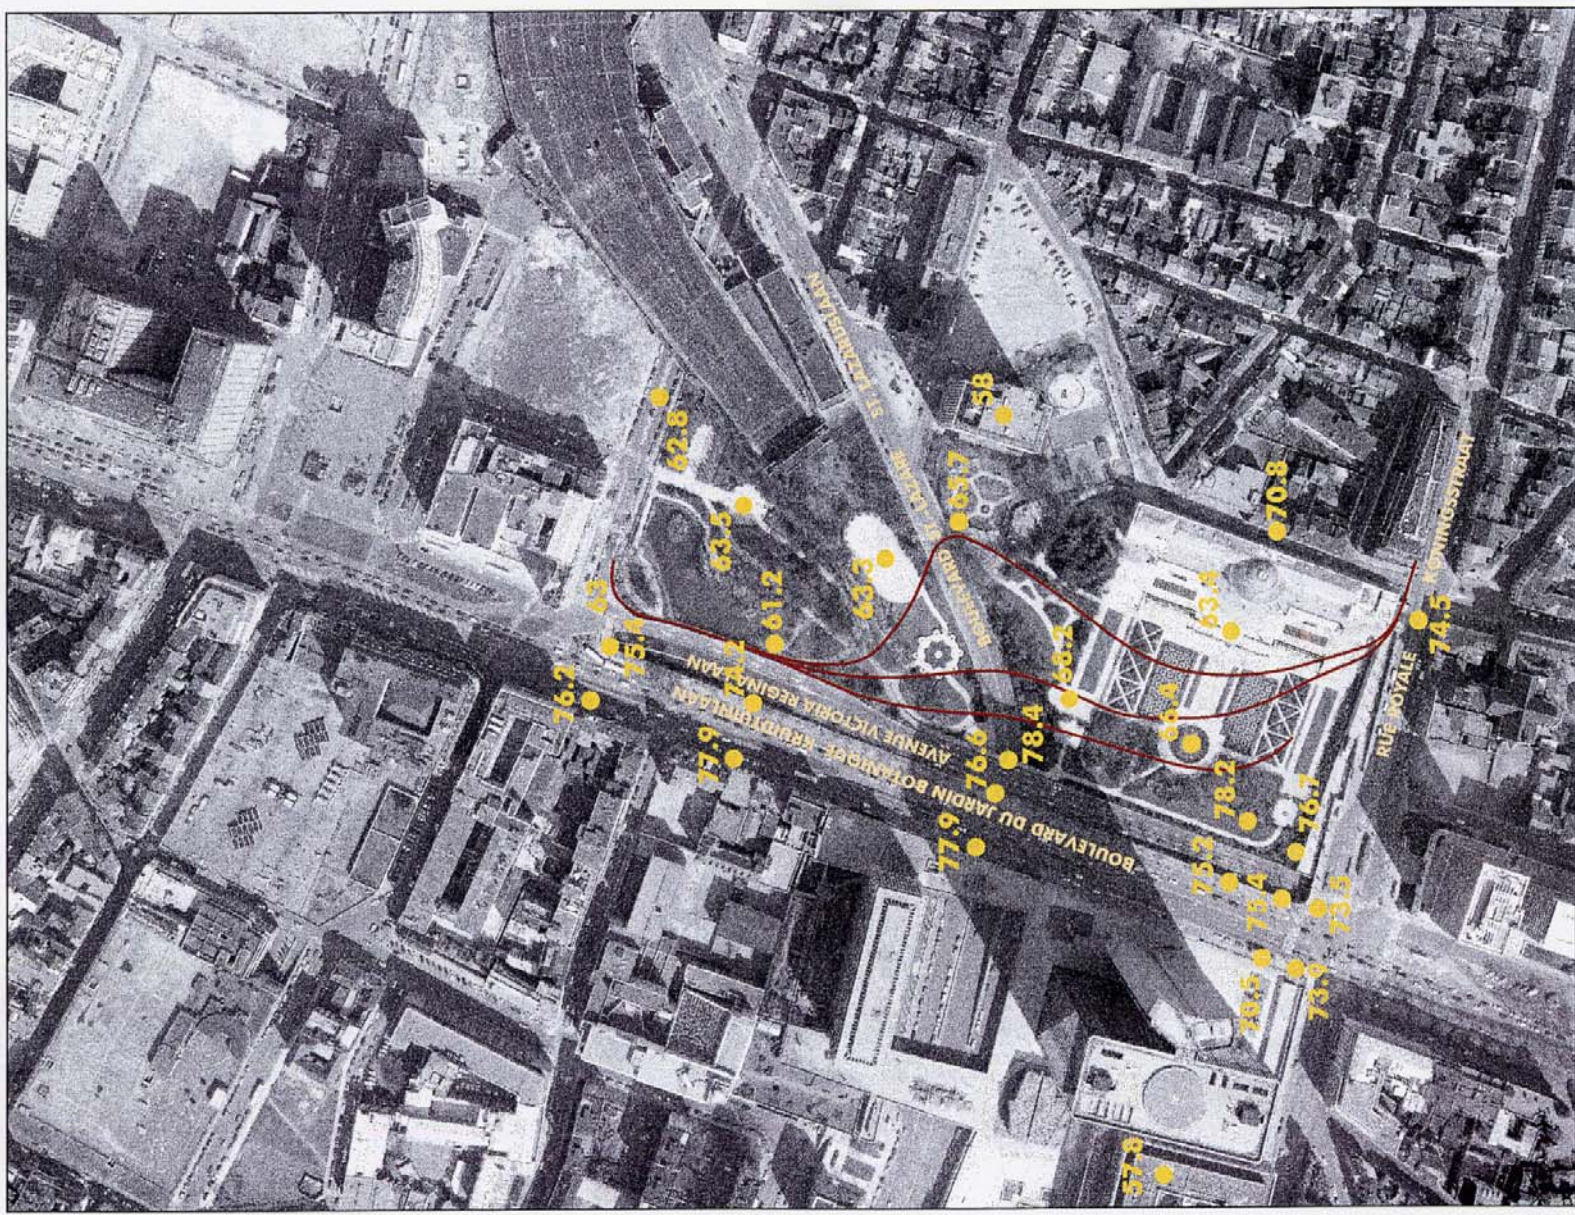

● 74.5 niveaux sonores - geluidsniveau (L_{Aeq}, 5 min en/in dB(A))

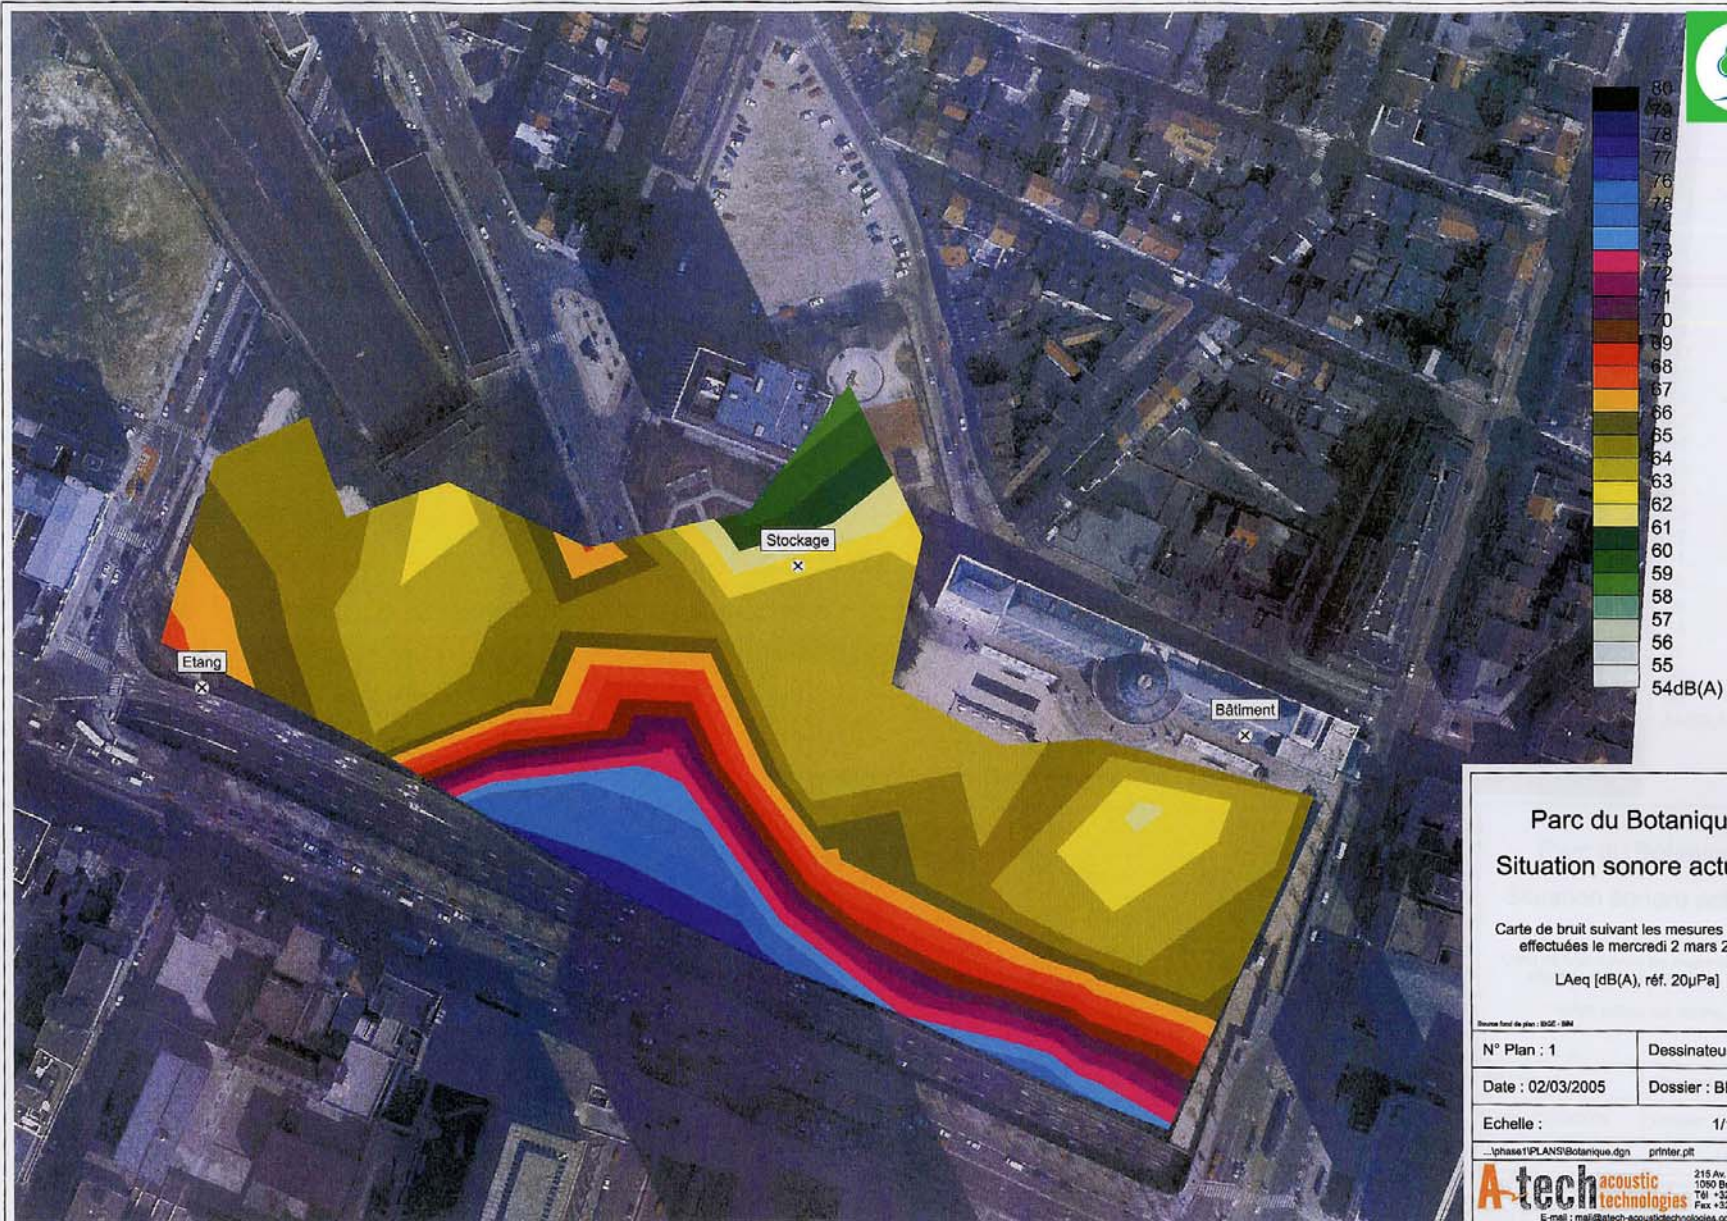

Parc du Botanique Situation sonore actuelle

Carte de bruit suivant les mesures mobiles
effectuées le mercredi 2 mars 2005

L_{Aeq} [dB(A), réf. 20µPa]


Source: fond de plan : IGN - IGN

N° Plan : 1	Dessinateur : DM
Date : 02/03/2005	Dossier : BE.720
Echelle :	1/1500

...phase1PLANS\Botanique.dgn printer.pt referen.tbl


A-tech acoustic technologies
215 Av. Brugmann
1080 Bruxelles Belgique
Tél : +32 2 344 85 82
Fax : +32 2 344 20 99
E-mail : mail@atech-acoustictechnologies.com
www.atech-acoustictechnologies.com



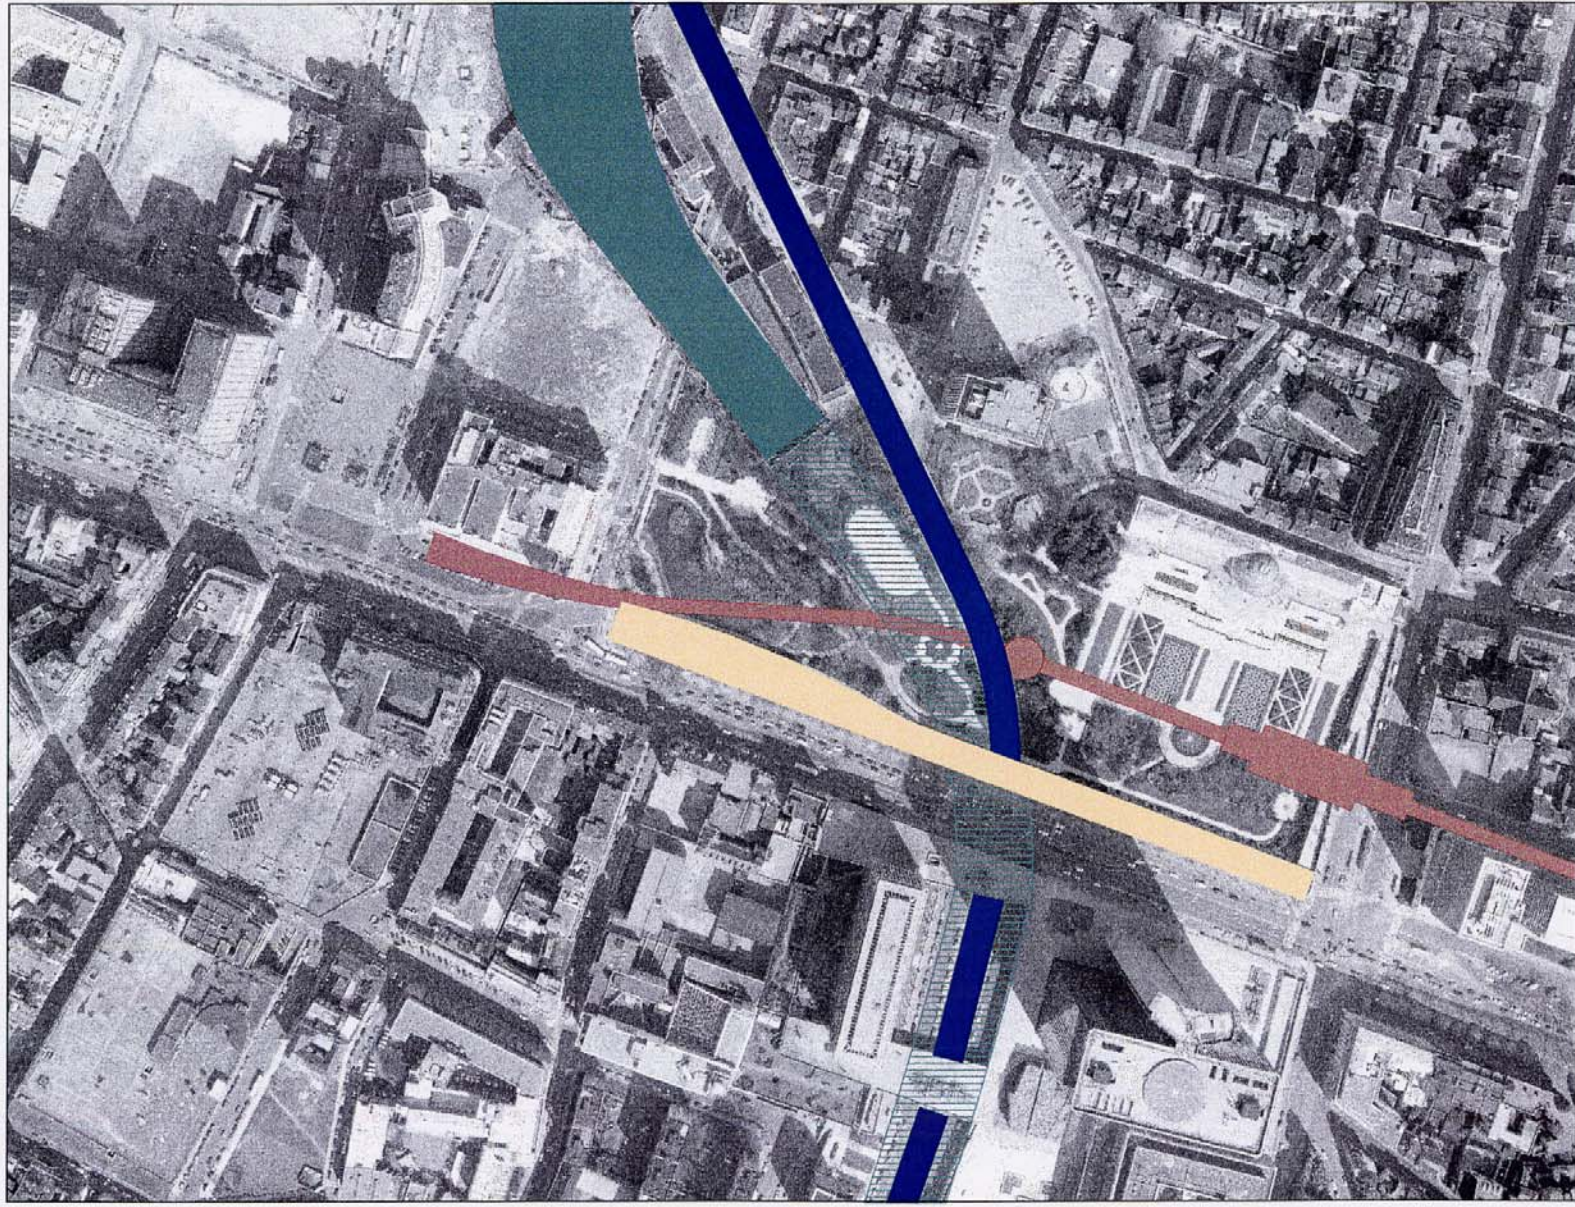


AVENUE VICTORIA REGINA LAAN

BOULEVARD ST. LAZARE ST. LAZARUSLAAN

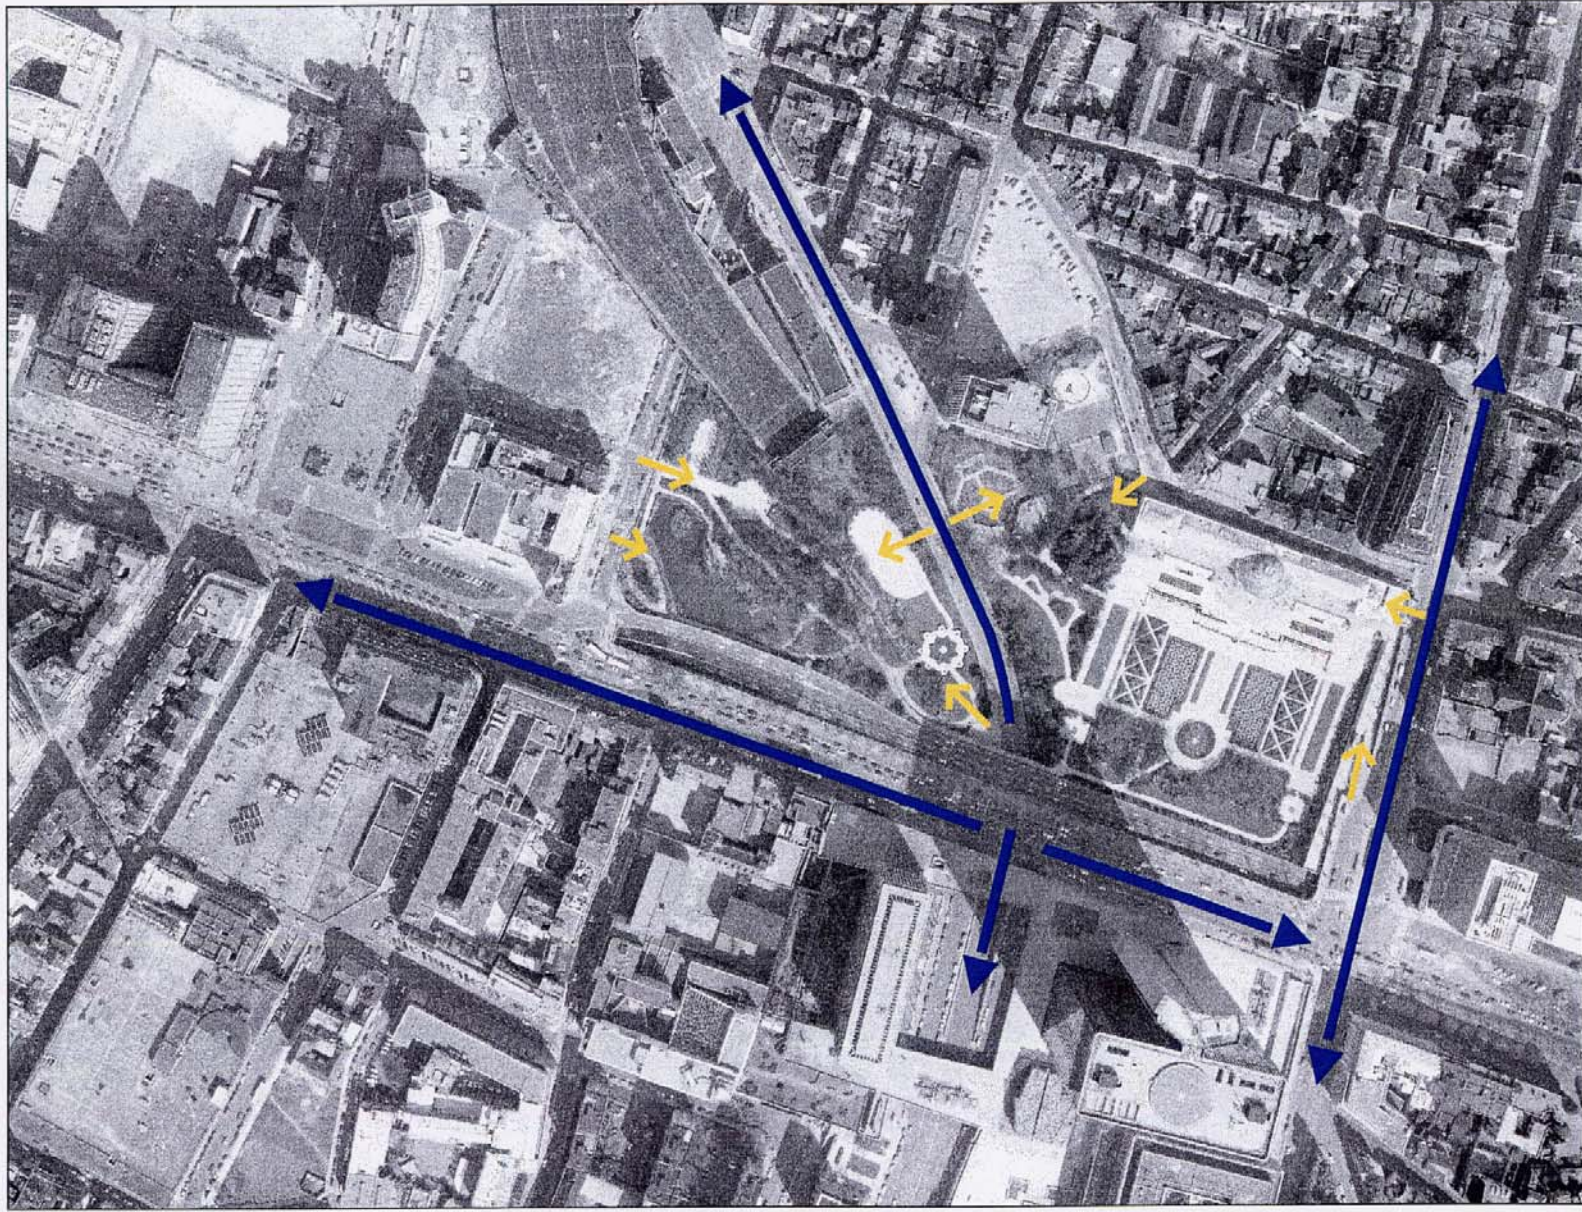


LES ACCES AU JARDIN
TOEGANGEN TOT DE TUIN

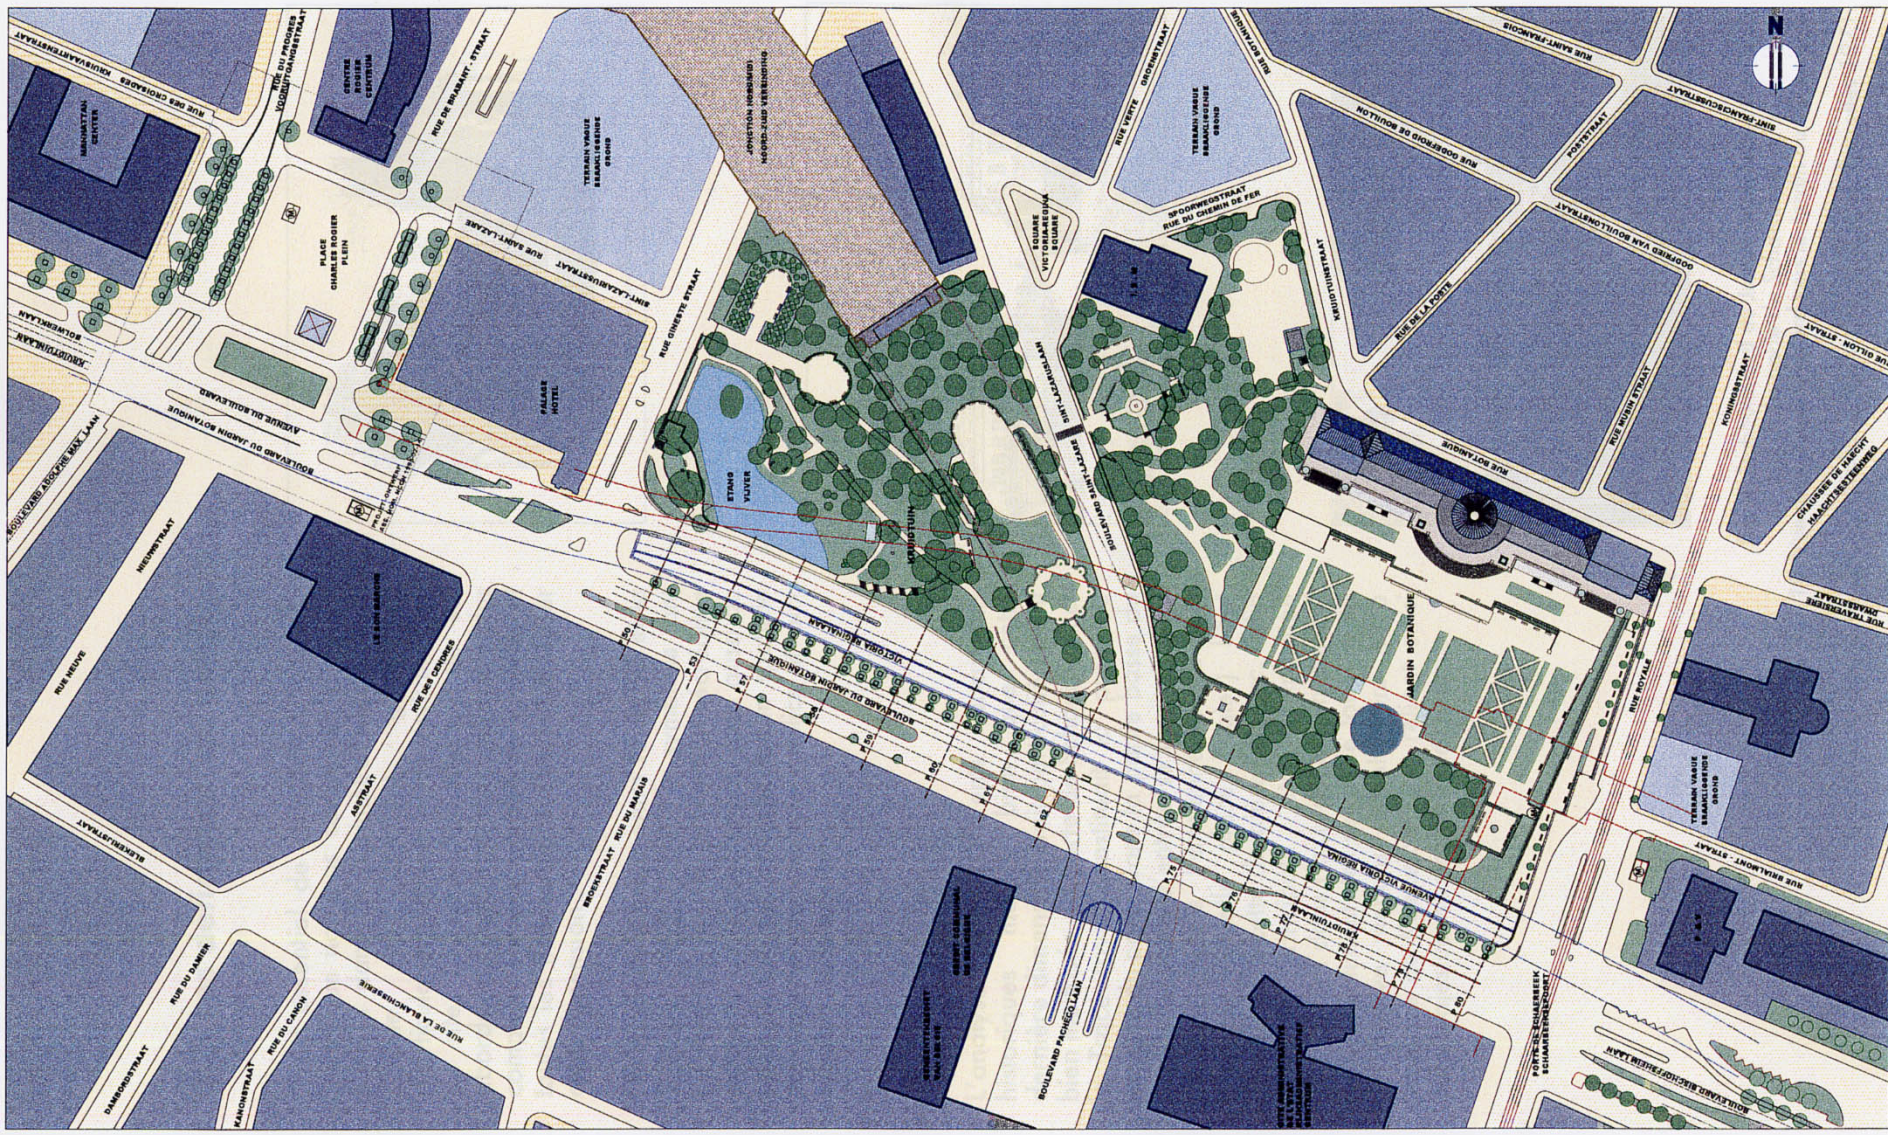

SITUATION EXISTANTE BESTAANDE TOESTAND

ECHELLE / SCHAAK : 1/2000

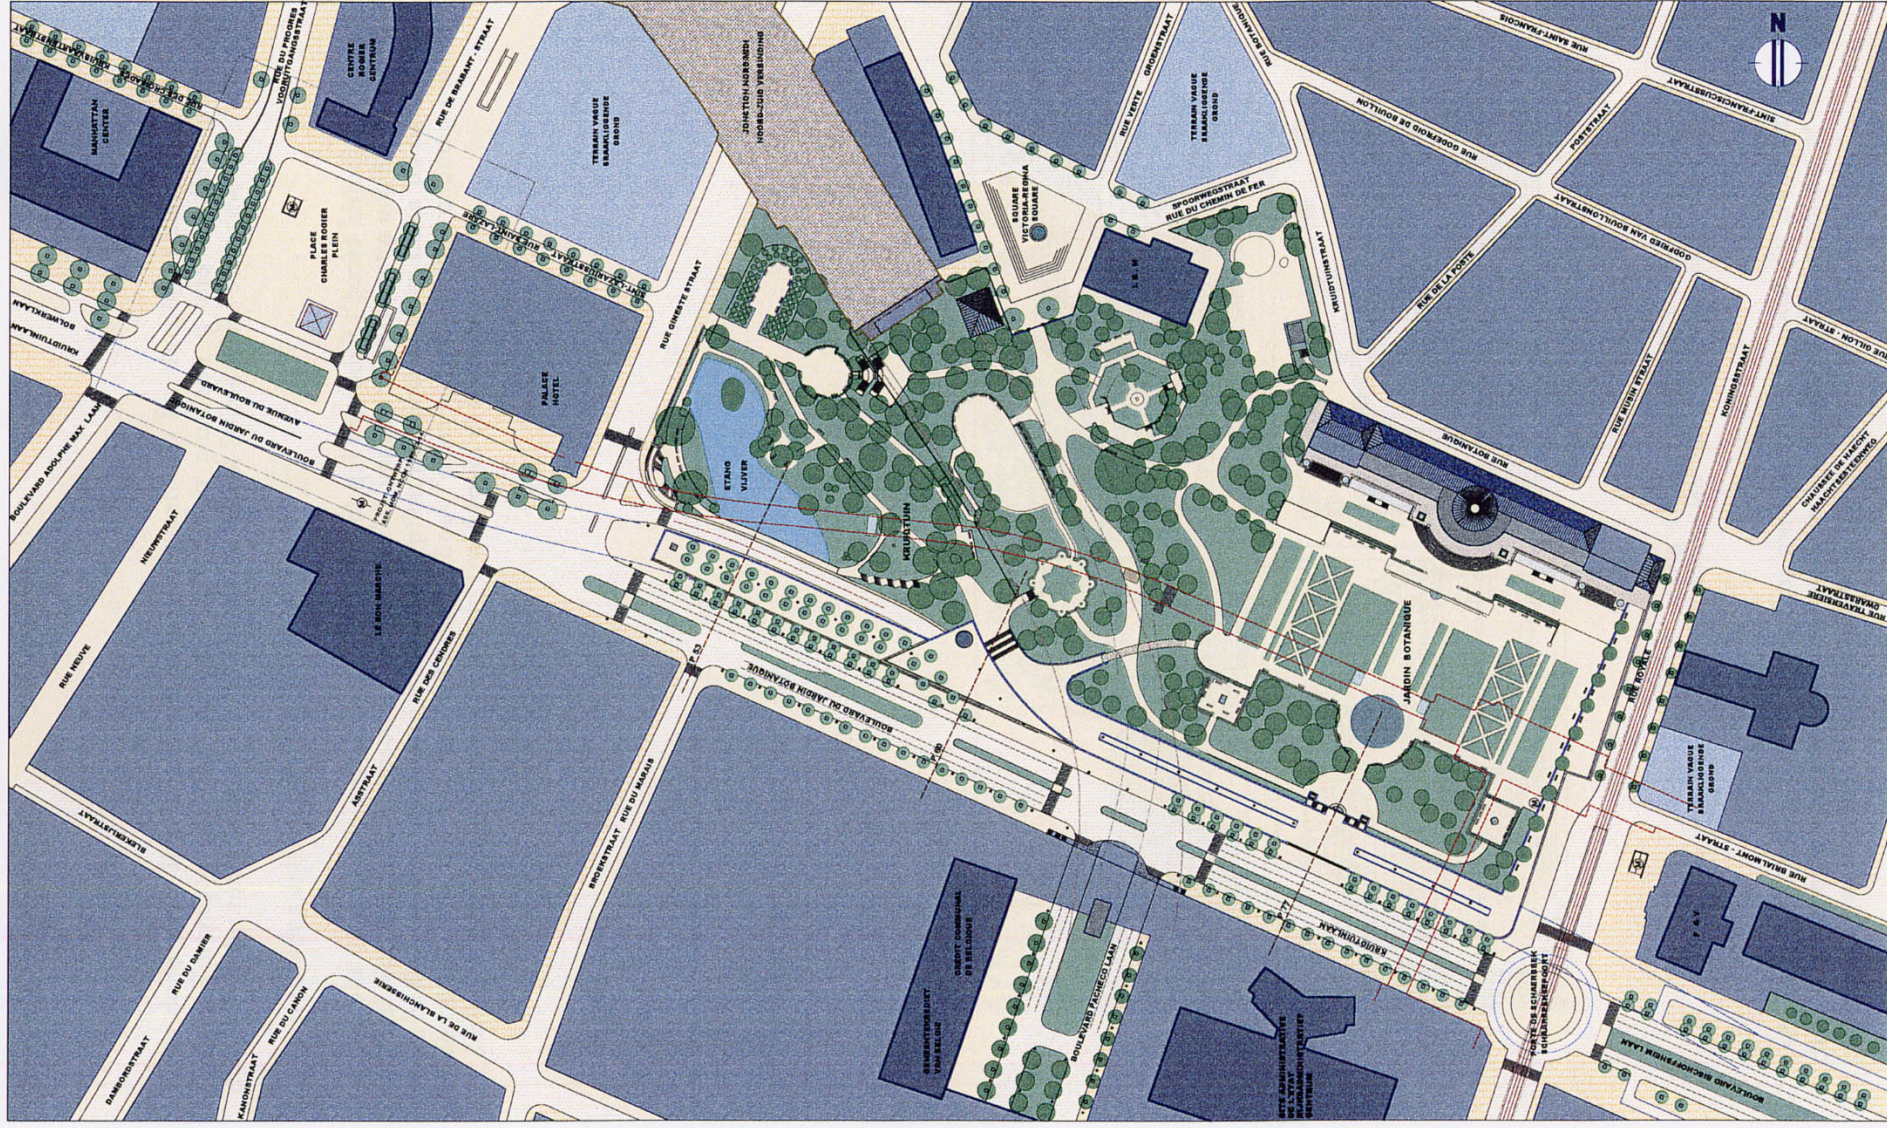


INTERVENTION MAXIMALE MAXIMALE INTERVENTIE

ECHELLE : SCHAAI : 1/2000


INTERVENTION MAXIMALE




JONCTION N.M. : SITUATION EXISTANTE
VERBINDING N.Z. : BESTAANDE SITUATIE

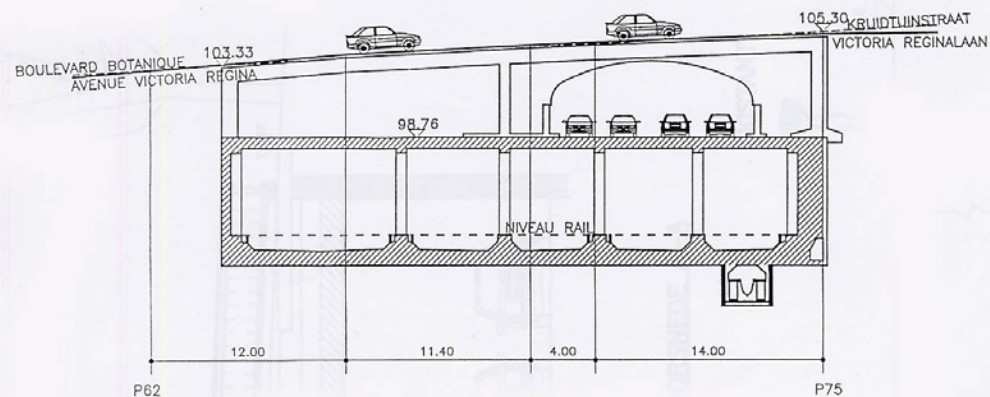


JONCTION N.M. : SITUATION FUTURE
VERBINDING N.Z. : TOEKOMSTIGE SITUATIE

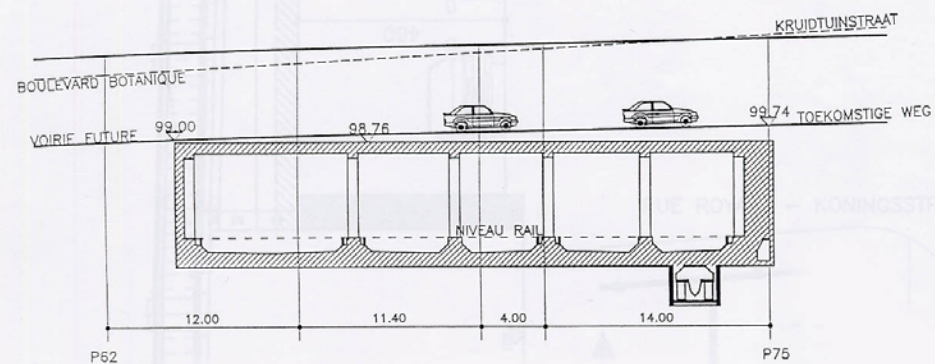


COUPE - DOORSNEDE
MAXIMALE OVERDEKKING
MAXIMALE COUVERTURE

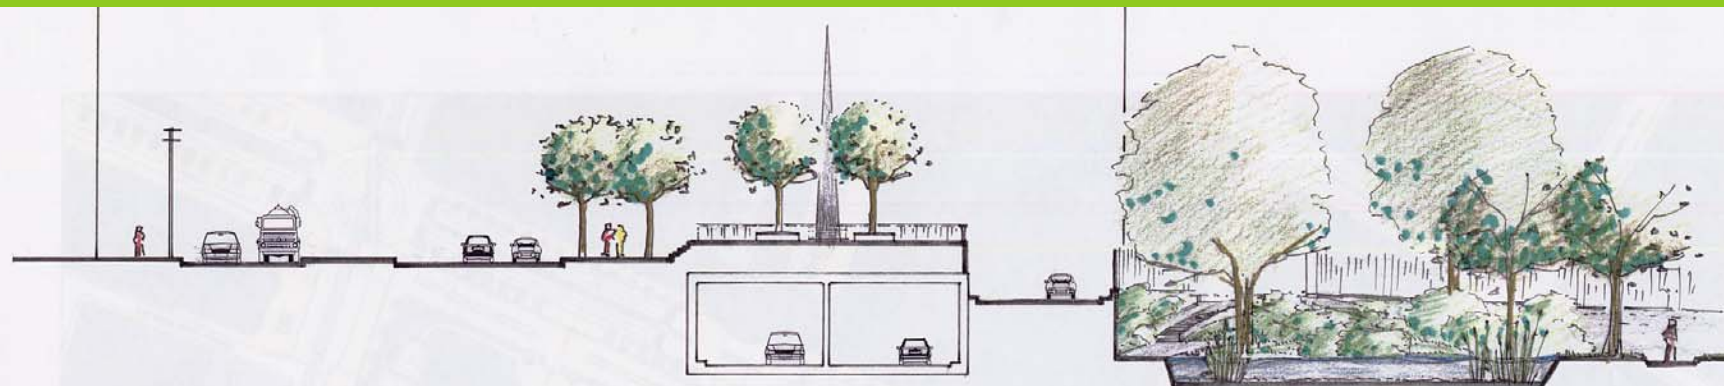

P 53

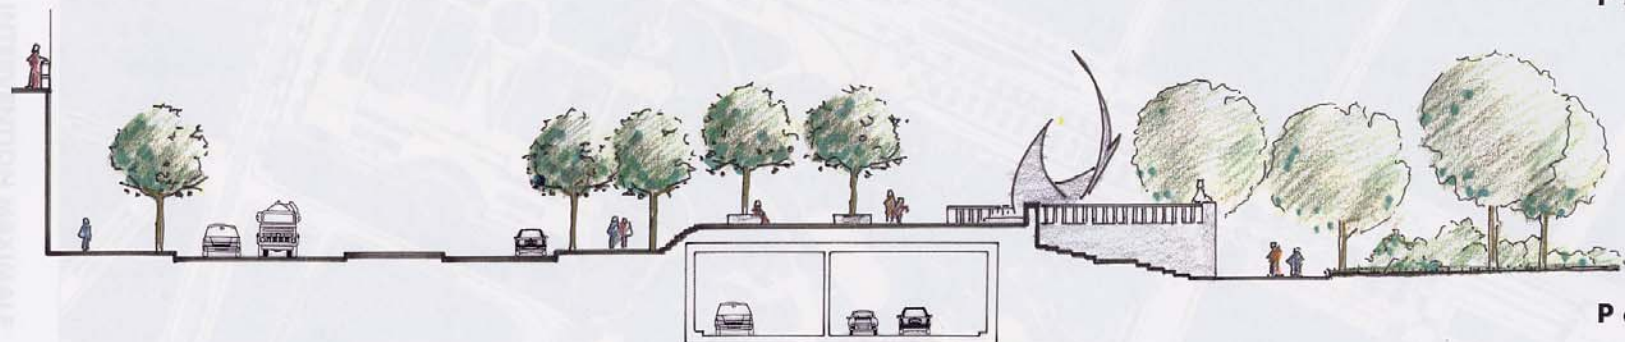

P 60

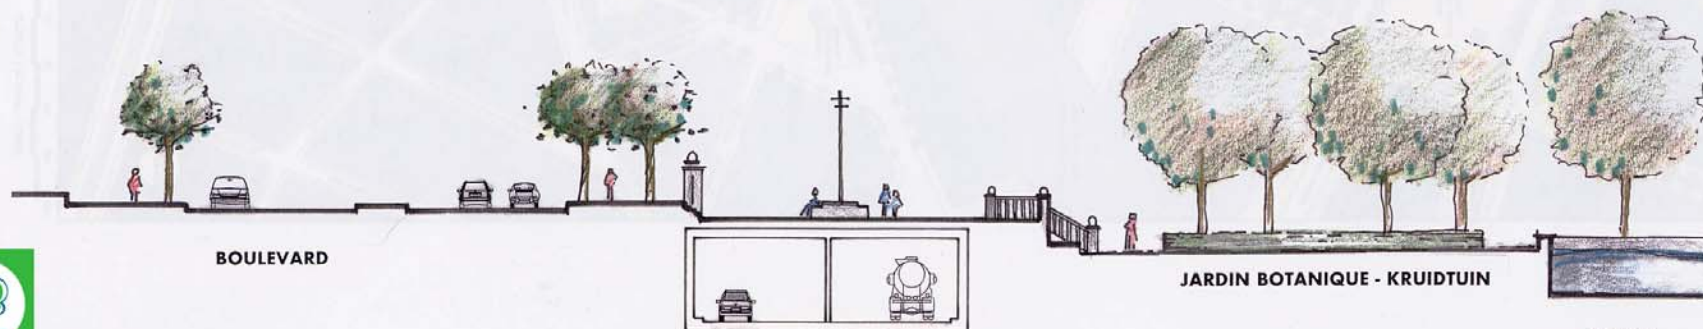

P 77

BOULEVARD

JARDIN BOTANIQUE - KRUIDTUIN







BRUXELLES ENVIRONNEMENT

IBGE - INSTITUT BRUXELLOIS POUR LA GESTION DE L'ENVIRONNEMENT

LEEFMILIEU BRUSSEL

BIM - BRUSSELS INSTITUUT VOOR MILIEUBEHEER



ARRETE DE CLASSEMENT

- Limite communale
- Parcelaire cadastral

Situation actuelle

- Périmètre actuel du Jardin Botanique
- Parcelles cadastrales incluses dans le Jardin Botanique

Arrêté de classement de 1964

- Périmètre du site classé arrêté le 15.05.1964
- Parcelles cadastrales, connues au cadastre de 1964, concernées par le classement

Région de Bruxelles-Capitale
Commune de Saint-Josse-ten-Noode

Maître d'ouvrage / SPFM 101
CSC TIW 17.1

beliris
Gestionnaire / SGE



Société momentanée

landscape design **BOA**

Sous-traitants



PHASE 1
ETUDES PREPARATOIRES

Echelle : 1/2500






ARTER

JARDIN BOTANIQUE
AMENAGEMENT DU SQUARE VICTORIA REGINA

CA / 21.04.2010
PLAN D'AMENAGEMENT 1/500



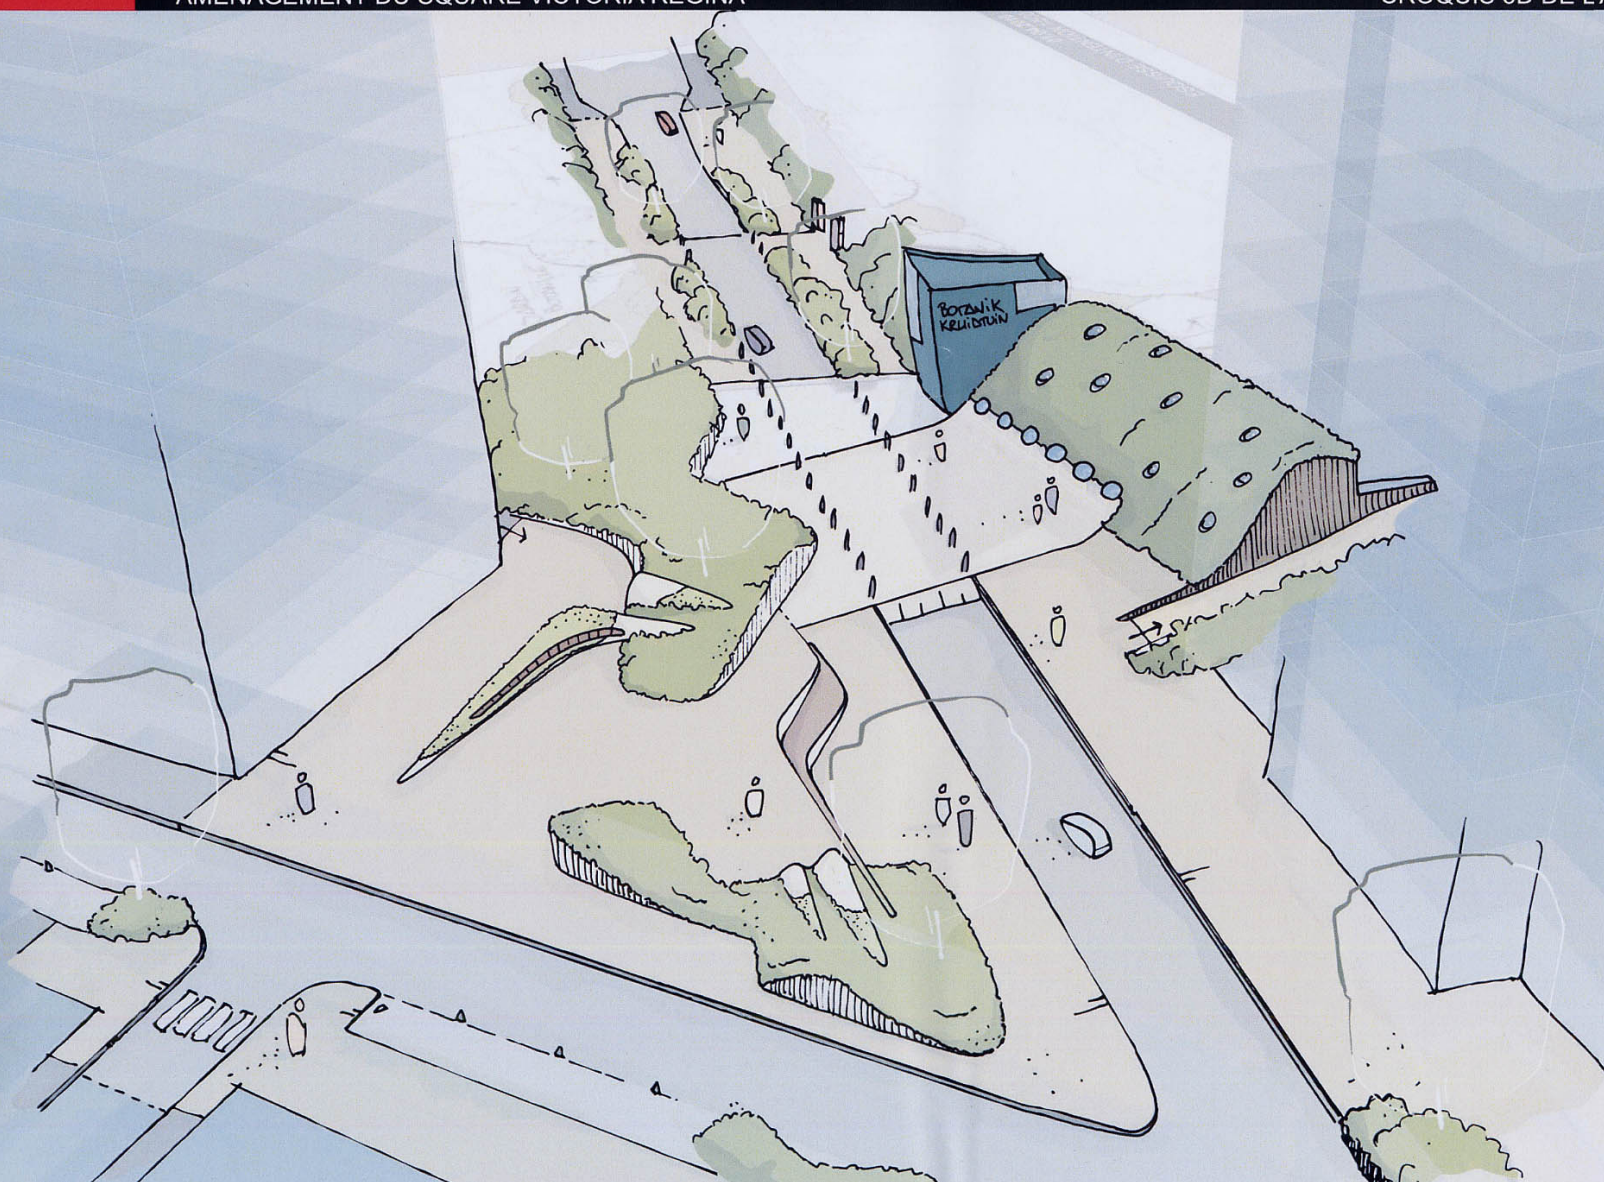



Á R T E R

JARDIN BOTANIQUE
BATIMENT DES JARDINIERS DE BRUXELLES-ENVIRONNEMENT

CA / 21.04.2010
RENDU 3D - DE LA FACADE AVANT DU BATIMENT

